


Схема размещения нестационарных торговых объектов на территории муниципального образования Отрадненский район на 2023 год

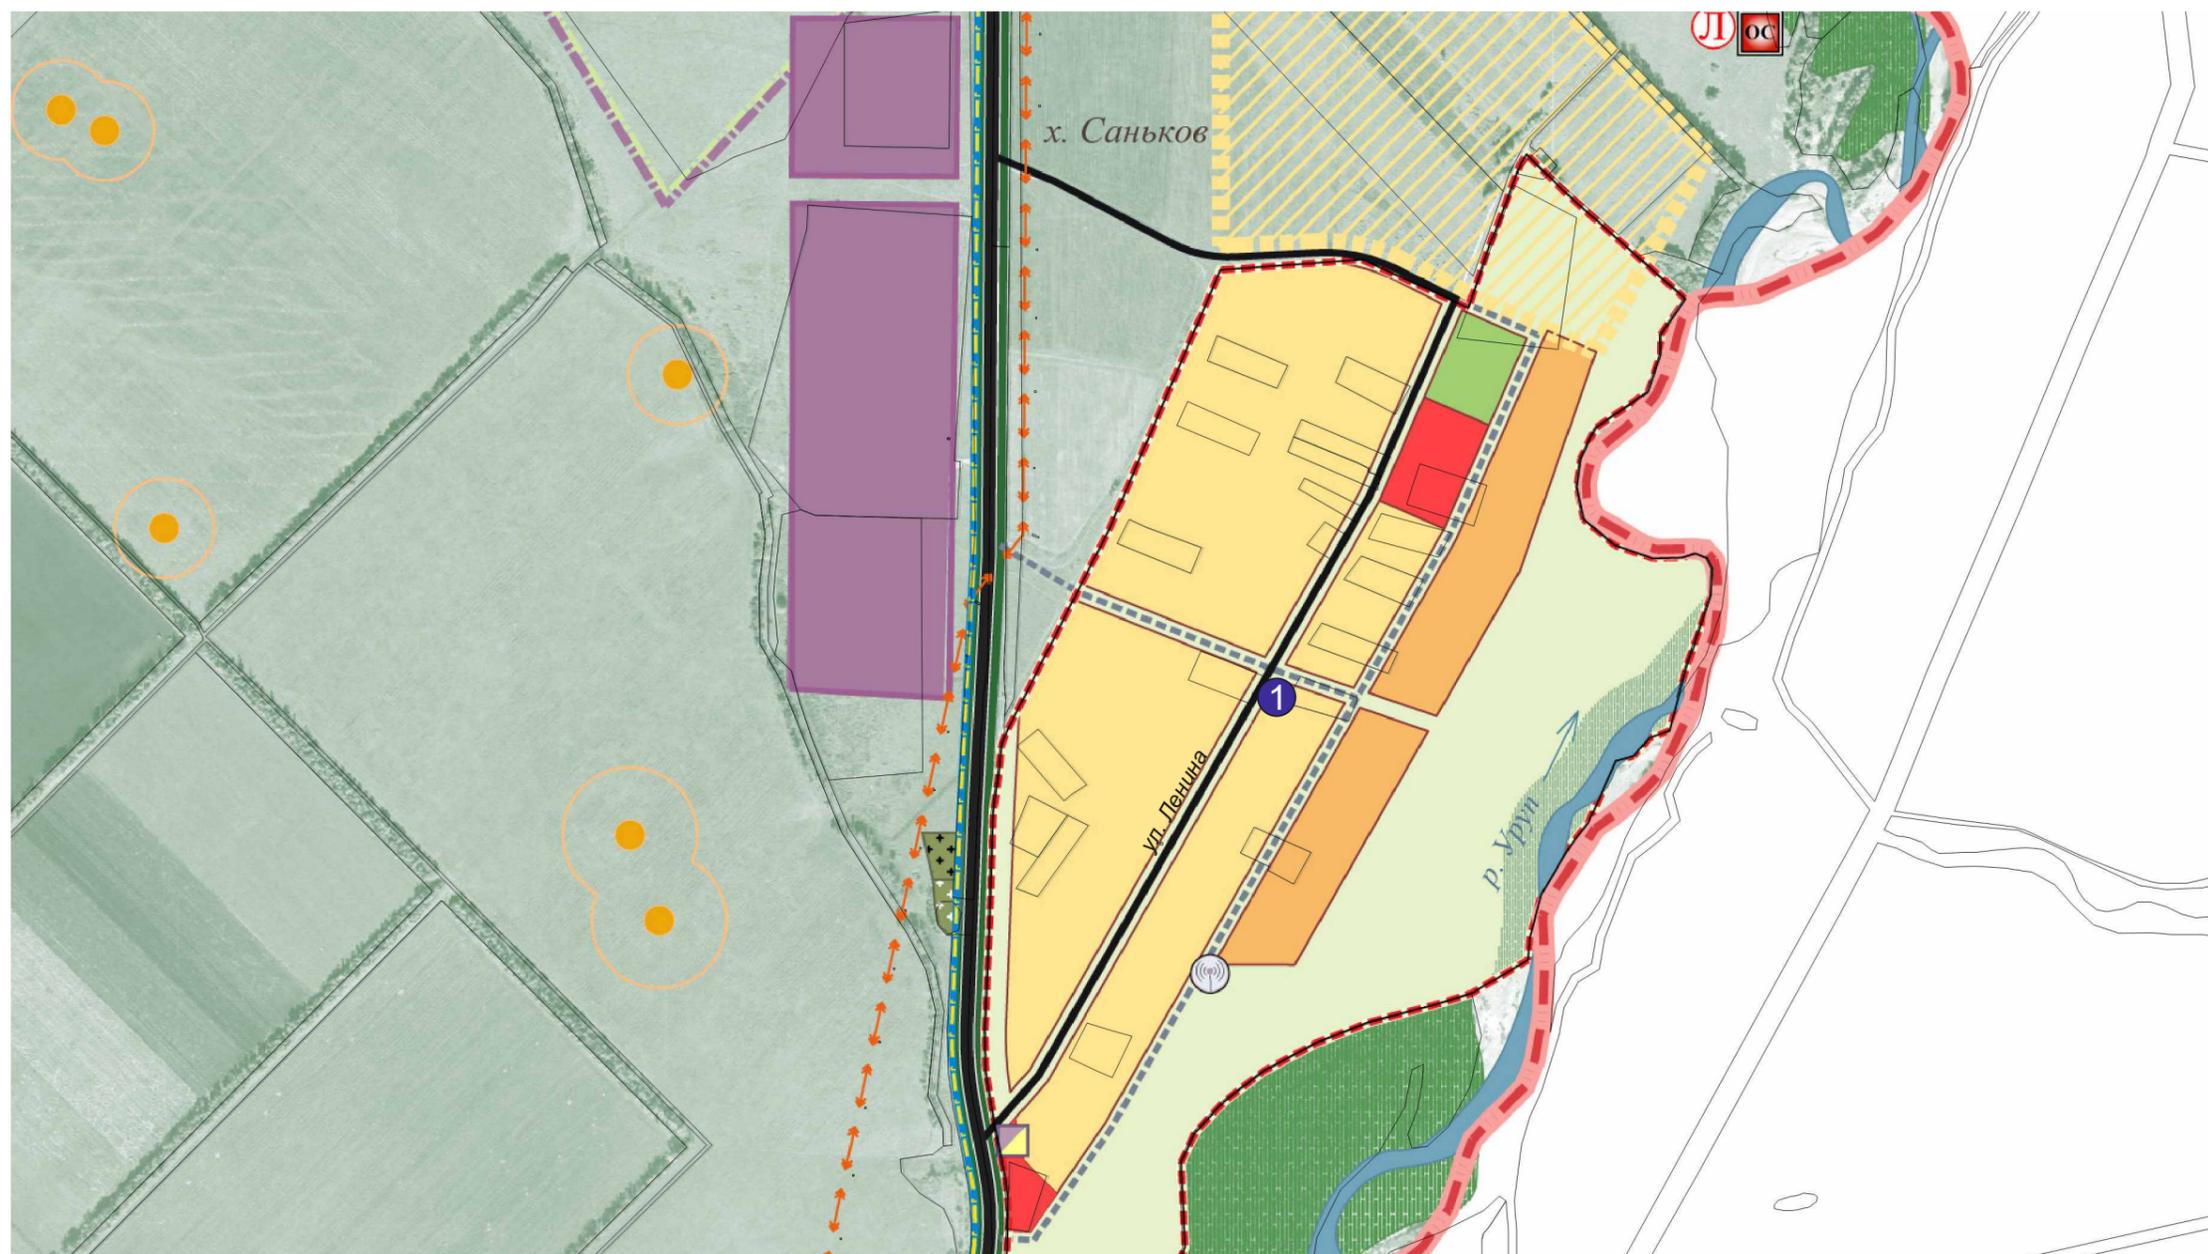

СОГЛАСОВАННО:

Руководитель муниципального бюджетного учреждения  
"Управление архитектуры и градостроительства  
муниципального образования Отрадненский район"

Д.В.Сердюков


| Номер | Адресный ориентир-место размещения нестационарного объекта | Тип торгового нестационарного объекта |
|-------|--|---------------------------------------|
| 1     | х.Саньков, ул. Ленина<br>вблизи домовладения № 19          | автомагазин                           |

Условные обозначения

|  |             |
|--|-------------|
|  | Автомагазин |
|--|-------------|

М 1 : 10000

|           |      |             |         |      |   |      |        |
|-----------|------|-------------|---------|------|---|------|--------|
|           |      |             |         |      | Заказчик: Администрация муниципального образования Отрадненский район   |      |        |
| Изм.      | Кол. | № документа | Подпись | Дата | Малотенгинское сельское поселение хутор Саньков   |      |        |
|           |      |             |         |      | Стадия  | Лист | Листов |
| Вед. спец |      | Пивкин А.Б. |         |      | П.П.  | 1    | 2      |
|           |      |             |         |      | Схема размещения нестационарных торговых объектов на территории муниципального образования Отрадненский район         |      |        |
|           |      |             |         |      | МБУ "Управление архитектуры и градостроительства муниципального образования Отрадненский район" ст. Отрадняя 2023 год |      |        |

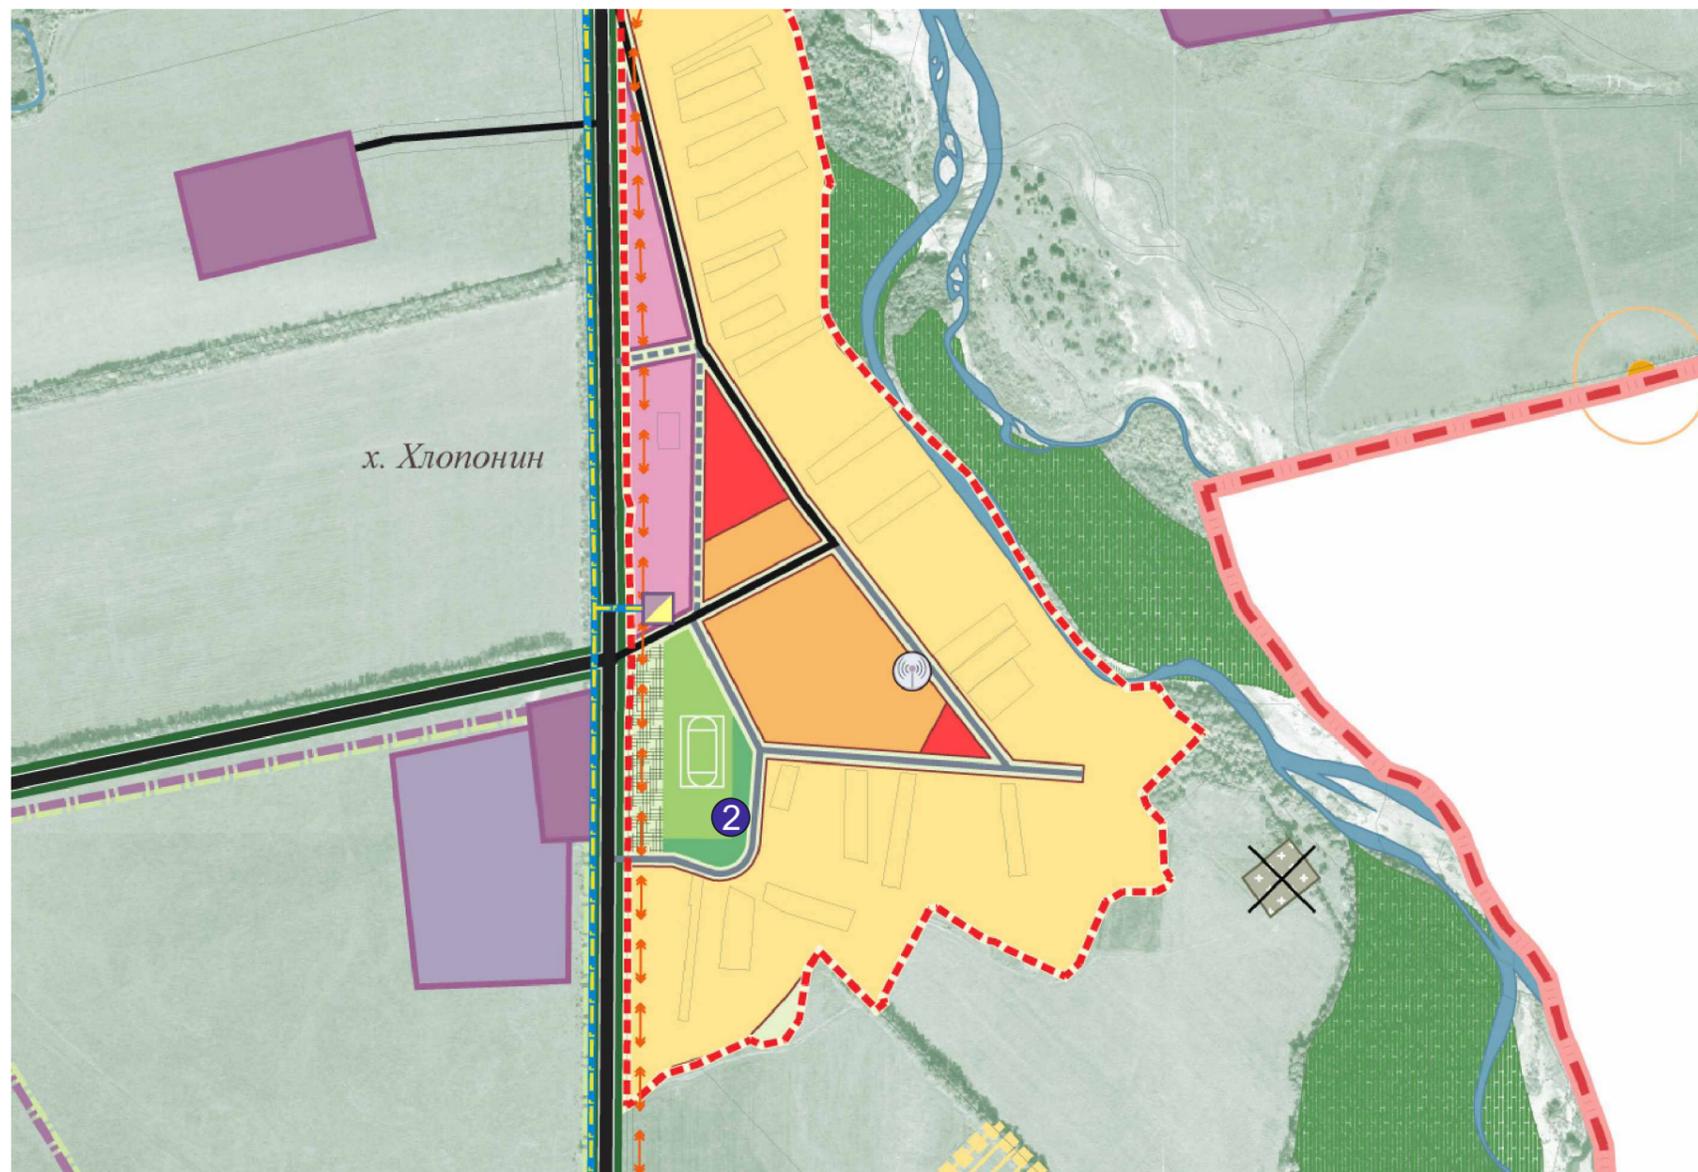

СОГЛАСОВАННО:

| Номер | Адресный ориентир-место размещения нестационарного объекта | Тип торгового нестационарного объекта |
|-------|--|---------------------------------------|
| 2     | х. Хлопонин, ул. Полевая вблизи домовладения № 11          | автомагазин                           |

Руководитель муниципального бюджетного учреждения  
"Управление архитектуры и градостроительства  
муниципального образования Отрадненский район"

Д.В.Сердюков

М 1 : 10000

Условные обозначения

|  |             |
|--|-------------|
|  | Автомагазин |
|--|-------------|

| Изм. | Кол. | № документа | Подпись | Дата | Заказчик: Администрация муниципального образования Отрадненский район | Стадия  | Лист  | Листов |
|------|------|-------------|---------|------|---|---|---|--------|
|      |      |             |         |      | Малотенгинское сельское поселение<br>хутор Хлопонин                   | П.П.  | 2   | 2      |
|      |      |             |         |      |   | Схема размещения нестационарных торговых объектов на территории муниципального образования Отрадненский район | МБУ "Управление архитектуры и градостроительства муниципального образования Отрадненский район" ст. Отрадняя 2023 год |        |